INWENTARYZACJA ELEWACJI KK. PW. ŚW.KATARZYNY

UL. OPATOWSKA 2, IWANISKA

ELEWACJA POŁUDNIOWA - BOCZNA

SKALA 1:100

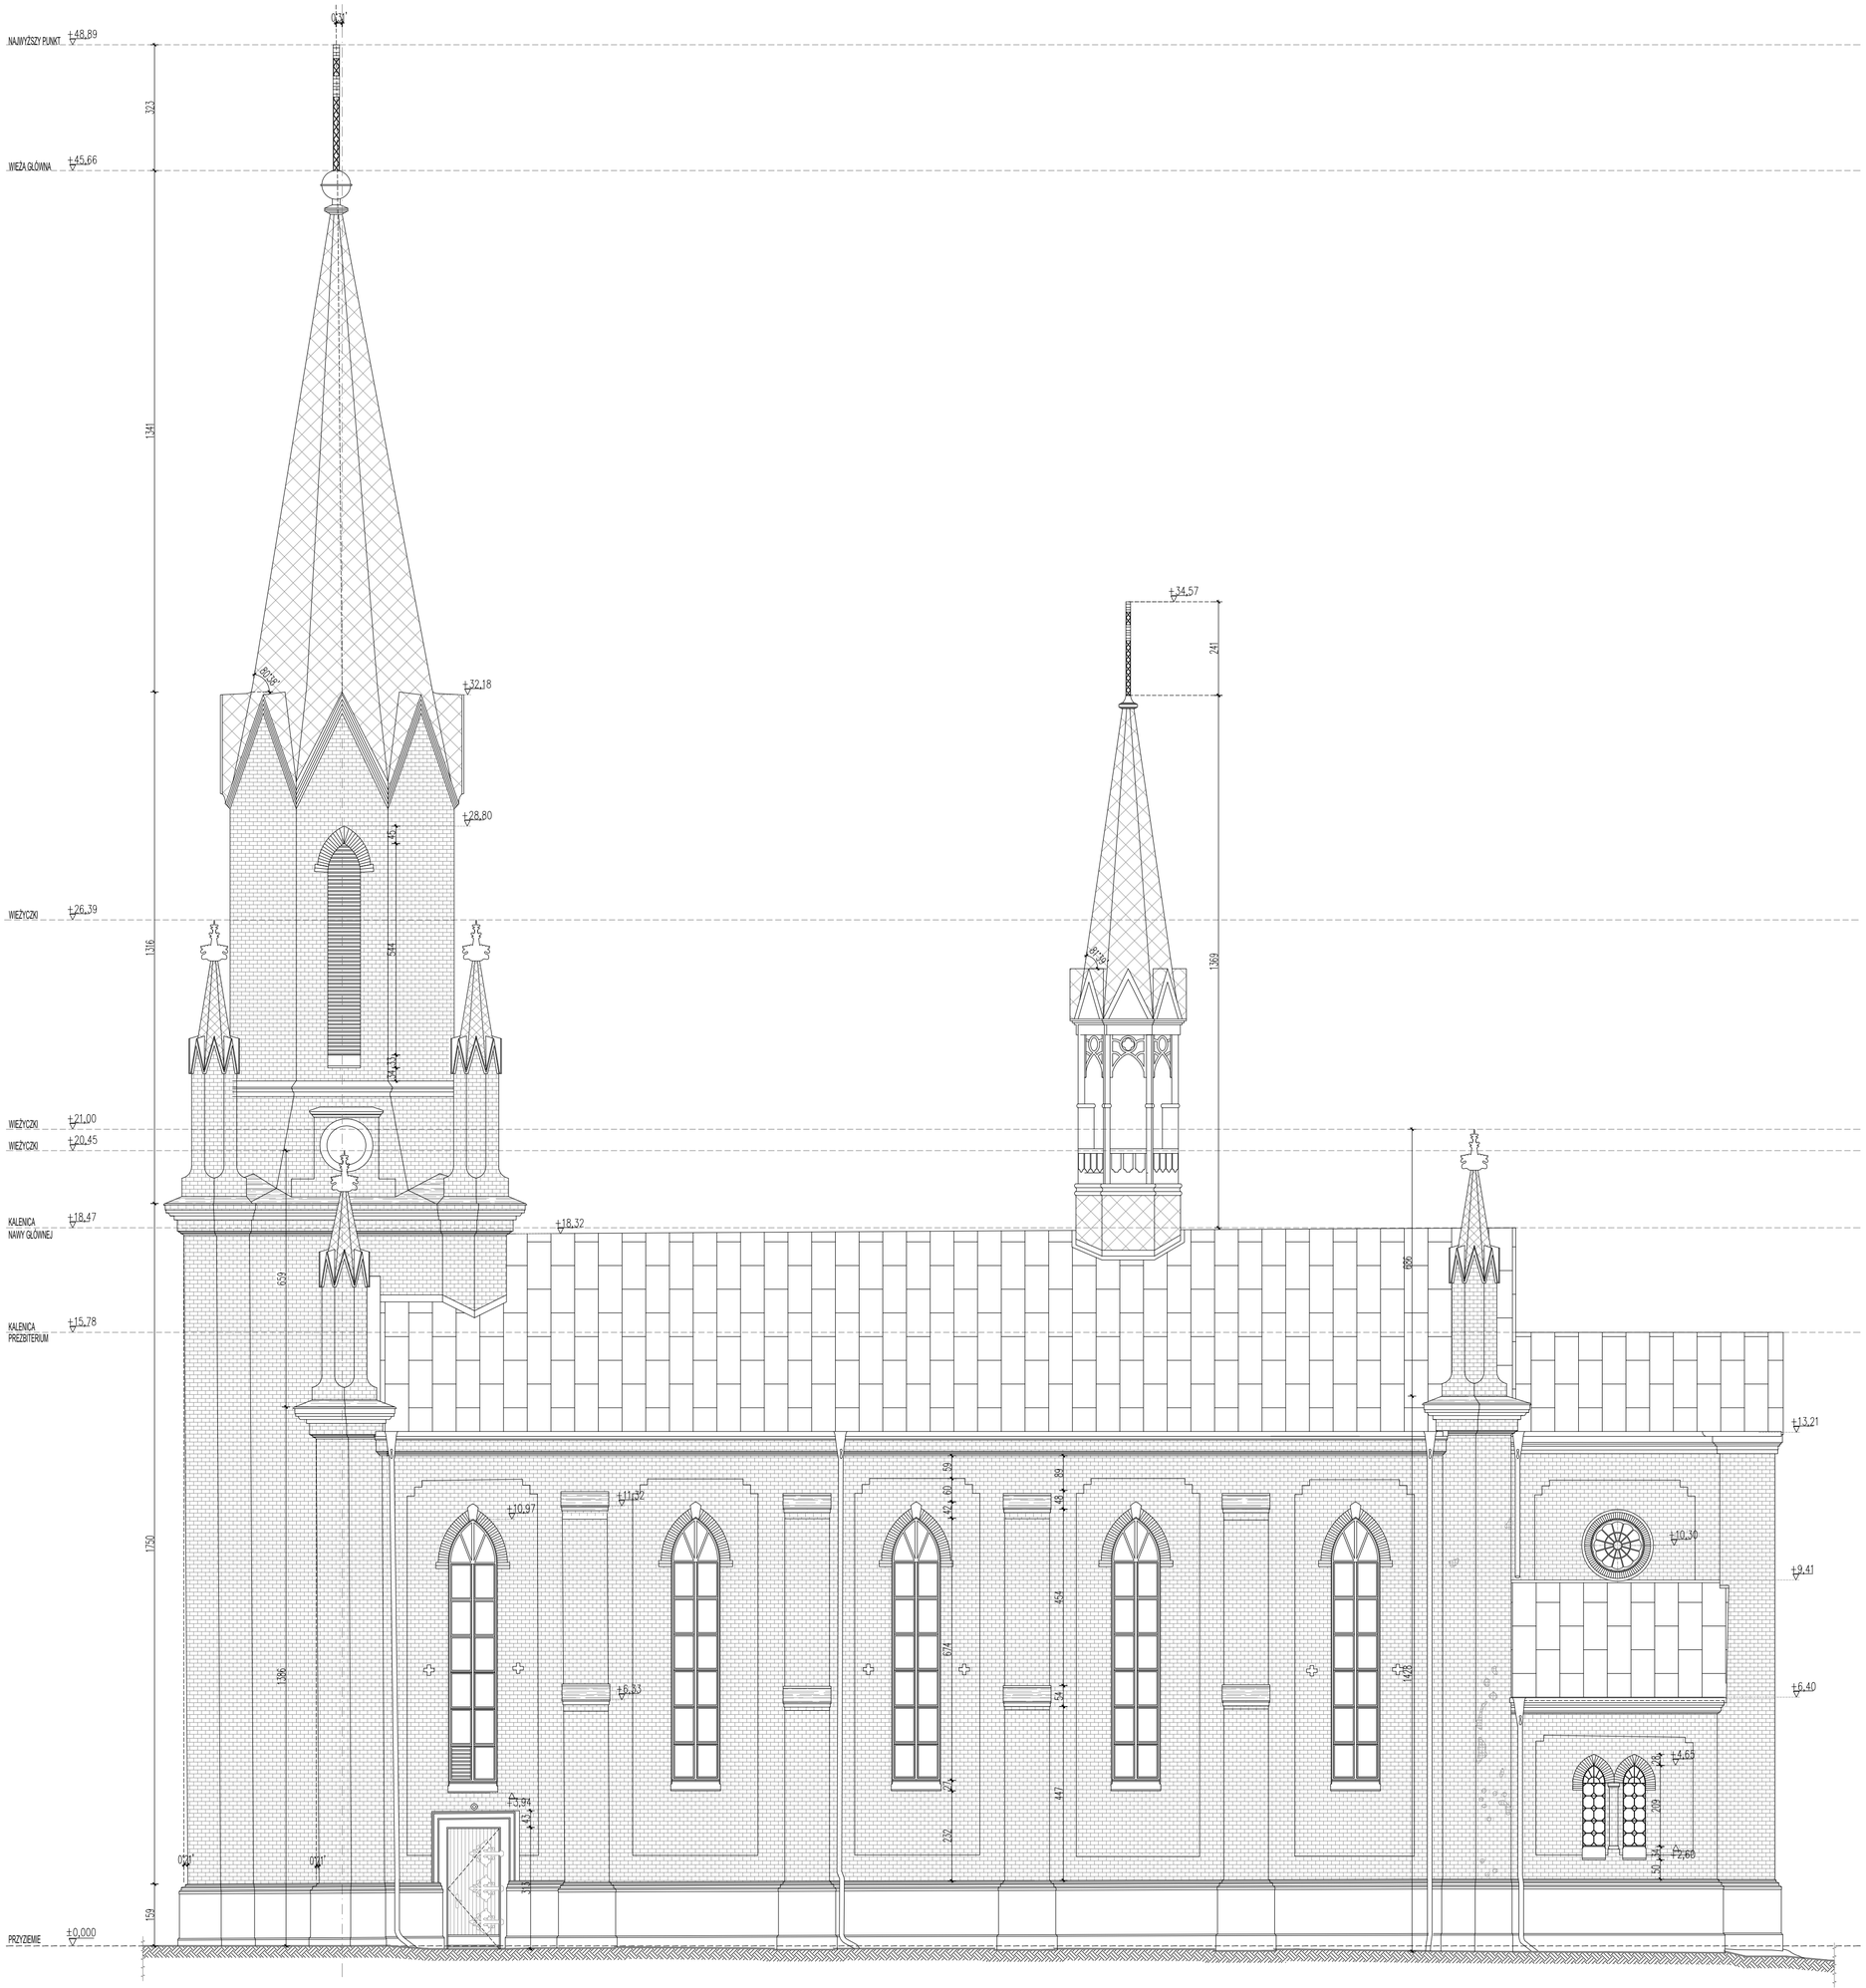

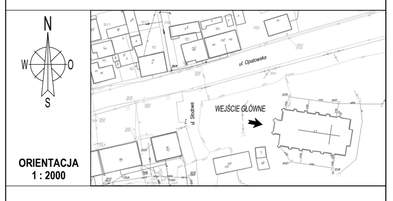

ORIENTACJA
1 : 2000

100 100 300 500[cm]

REW.	DATA	OPIS	PROJ.	SPR.

AUTORSKA PRACOWNIA PROJEKTOWANIA ARCHITEKTONICZNEGO

mgr inż. arch. Paweł Wróblewski
01-114 Warszawa, ul. Okocimska 3m.138
05-080 Izabelin, Hornówek, ul. Wrzosowa 8
tel: 22 722 66 72, 502 339 661

INWESTOR

INWESTYCJA KK PW. ŚW. KATARZYNY UL. OPATOWSKA 2, 27-570 IWANISKA

IDENTYFIKATOR EW. DZIAŁKI: 260602_4.0006.375

TREŚĆ

Inwentaryzacja architektoniczno – budowlana
ELEWACJA POŁUDNIOWA – BOCZNA

PROJEKTOWAŁ	mgr inż. arch. Paweł Wróblewski Upr. bud. nr lll a-10/98 w spec. arch. b/o		branża ARCHITEKTURA	stadium PROJEKT BUDOWLANY
OPRACOWAŁ	mgr inż. arch. Paweł Wróblewski		Nr rys. 03	rew.
SPRAWDZIŁ	mgr inż. arch Paweł Chmielewski –		data STYCZEŃ 2024	skala 1:100 str. nr

WSZELKIE PRAWA AUTORSKIE ZASTRZEŻONE© ALL RIGHTS RESERVED

Format: 594x650