
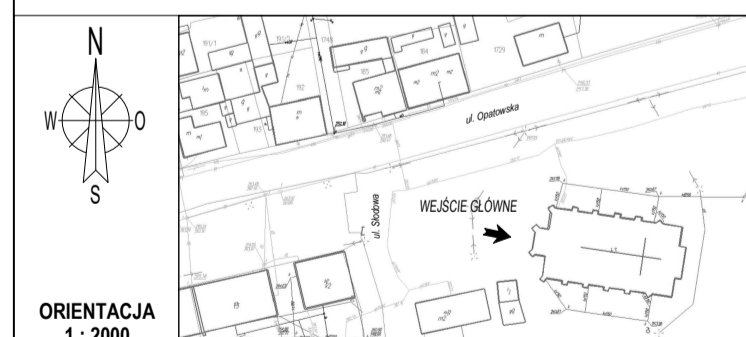


INWENTARYZACJA ELEWACJI KK. PW. ŚW. KATARZYNY UL. OPATOWSKA 2, IWANISKA

ELEWACJA WSCHODNIA - TYLNA
SKALA 1:100

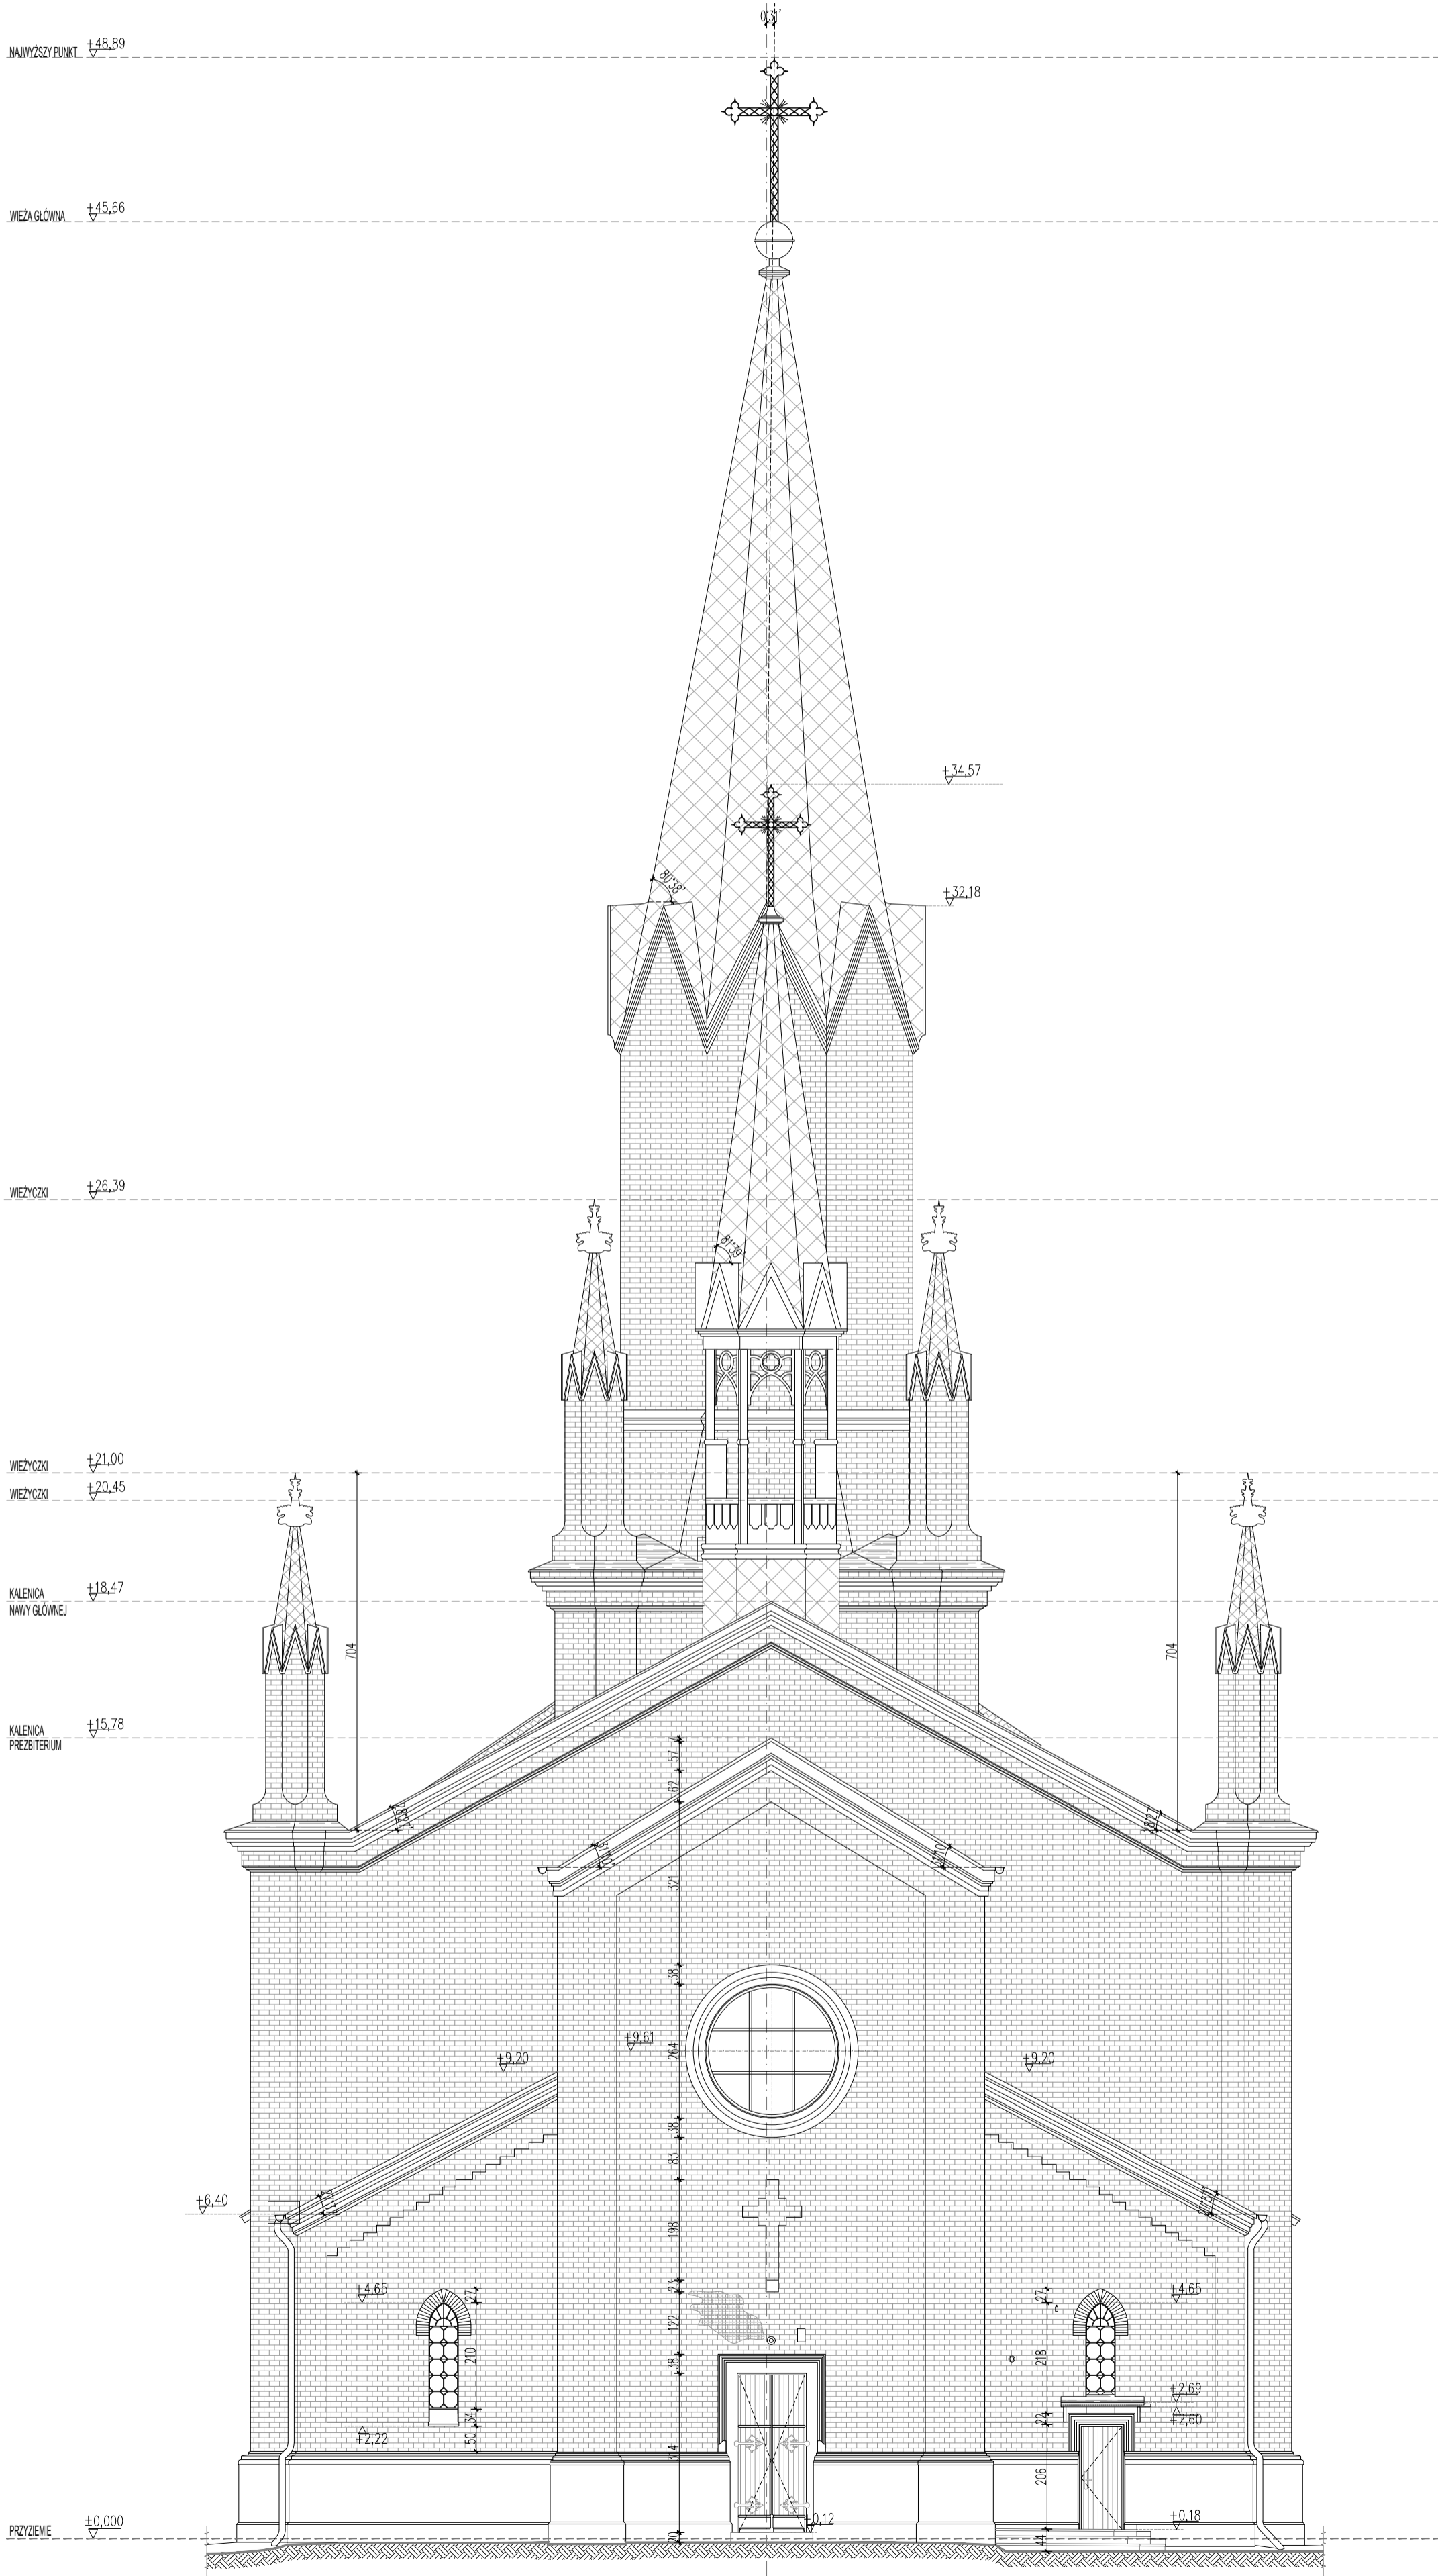

INWESTOR	DATA	OPIS	PROJ.	SPR.
		AUTORSKA PRACOWNIA PROJEKTOWANIA ARCHITEKTONICZNEGO mgr inż. arch. Paweł Wróblewski 01-114 Warszawa, ul. Okocimska 3m, 13B 05-080 Izabelin, Hornówek, ul. Witoszowa 8 tel: 22 722 66 72, 502 339 661		

INWESTYCJA KK PW. ŚW. KATARZYNY UL. OPATOWSKA 2, 27-570 IWANISKA
IDENTYFIKATOR EW. DZIAŁKI: 260602_4.0006.375

TREŚĆ
Inwentaryzacja architektoniczno - budowlana
ELEWACJA WSCHODNIA - TYLNA

PROJEKTOWAŁ	OPRACOWAŁ	SPRAWDZIŁ	branża ARCHITEKTURA	stadium PROJEKT BUDOWLANY	rew.
mgr inż. arch. Paweł Wróblewski	mgr inż. arch. Paweł Wróblewski	mgr inż. arch. Paweł Chmielewski		Nr rys. 02	
			data STYCZEŃ 2024	skala 1:100	str. nr